



ПУБЛІЧНЕ АКЦІОНЕРНЕ ТОВАРИСТВО «АКЦІОНЕРНА КОМПАНІЯ
«КИЇВВОДОКАНАЛ»

ДЕПАРТАМЕНТ ЕКСПЛУАТАЦІЇ КАНАЛІЗАЦІЙНОГО ГОСПОДАРСТВА

просп. Алішера Навої, 1-а, м. Київ, 02660, тел.: +38(044) 541-24-09, факс: +38(044) 541-94-09
код ЄДРПОУ 26112475, www.vodokanal.kiev.ua

№ _____

На № _____

Депутату
Київської міської Ради
Тесленко П.П.

Шановний Павле Петровичу!

У ПАТ «АК «Київводоканал» (далі – Товариство) розглянуто Ваше звернення від 21.02.2017 №08/279-170-1661 щодо пориву каналізаційної мережі по вул. Машиністівській (мікрорайон ДВРЗ).

За результатами розгляду та проведеного обстеження департамент направляє Вам копію Акту обстеження технічного стану від 22.02.2017.

Додатки: на 2 арк.

З повагою,

Заступник генерального директора –
директор департаменту

М.І. Кислий

Стеценко М.І. 541-94-08

ПАТ «АК «Київводоканал»
№307/6/6/02-17 від 06.03.2017

337192



13:29



ДЕПУТАТ
КИЇВСЬКОЇ МІСЬКОЇ РАДИ VIII СКЛИКАННЯ

« 07 » 03 2017 р.

№ 08/279 – 170 – 1725

Голові Дніпровської районної
в м. Києві державної адміністрації

ОНОФРІЙЧУКУ П. В.

ДЕПУТАТСЬКЕ ЗВЕРНЕННЯ

Щодо термінового ремонту каналізаційної мережі по вулиці Машиністівській

Шановний Петро Васильовичу!

Як представник територіальної громади міста Києва, відповідно до статті 13 Закону України «Про статус депутатів місцевих рад» направляю Вам депутатське звернення.

До мене, як до депутата Київської міської ради, звернулися мешканці приватного сектору по вулиці Машиністівська (мікрорайон ДВРЗ) щодо ремонту каналізаційної мережі.

16.02.2017 в черговий раз забилася згадана каналізаційна мережа. Оскільки ця каналізація так і не була передана на баланс «Київводоканалу» через технічні помилки при будівництві, обслуговувати її нікому, тому мешканці власними силами при потребі залучали приватну організацію, для очищення каналізації. В цей день, під час спроби пробити каналізацію під впливом тиску застряг дріт. В результаті каналізаційну мережу прочистити не вдалося.

Під час комісійного обстеження каналізаційної мережі спеціалістами департаменту експлуатації каналізаційного господарства ПАТ «АК «Київводоканал» було виявлено, що на даний час мережа знаходиться у підпорі у зв'язку з поломкою трубопроводу на ділянці від К1 до К2 (акт і схема додаються).

Окрім іншого, в акті зазначено, що каналізаційна мережа по вул. Машиністівській була побудована на замовлення Дніпровської райдержадміністрації згідно Програми розвитку, реконструкції та ремонту водопровідно-каналізаційного господарства районів малоповерхової забудови і котеджної забудови м. Києва. Роботи з будівництва каналізаційної мережі виконувала підрядна організація СУ-630.

Сьогодні зазначена каналізація так і залишається забитою та продовжує наповнюватись. Найближчі дні нечистоти опиняться на поверхні. Серед мешканців значно зросла соціальна напруга.

На підставі вище вказаного, прошу:


1. Терміново вжити заходів щодо ремонту та очищення каналізаційної мережі по вул. Машиністівській.
2. Відповідь надати у встановлений законодавством термін за адресою: вул. Хрещатик, 36, каб. 1005, м. Київ, 01044.

З повагою
депутат Київської міської ради

Тел. приймальні 383-92-35

П. П. Тесленко

17 03 2017 р.
Вх. № 103/1418

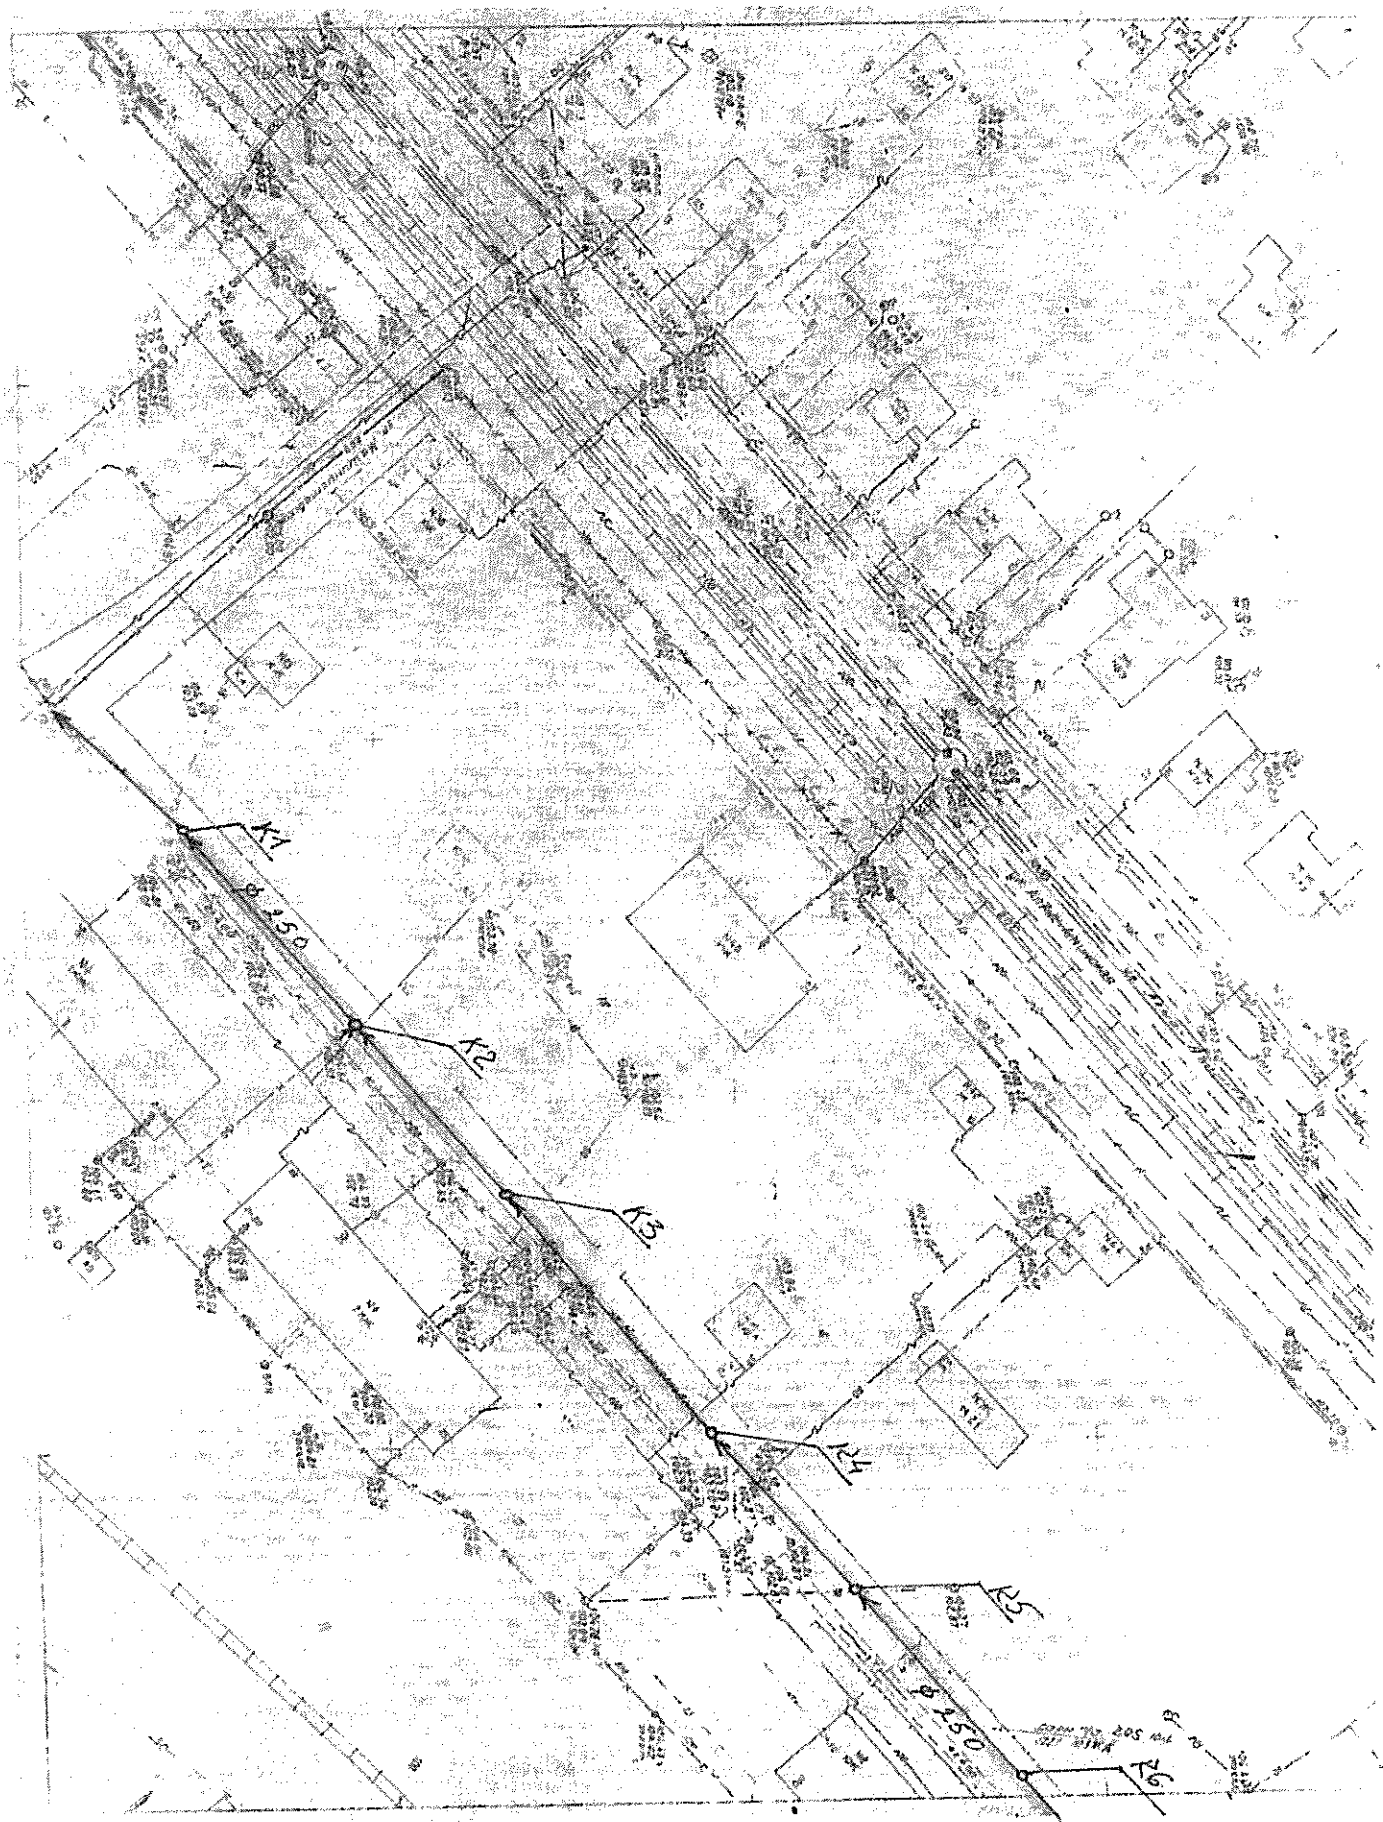

Затверджую:
 Заступник генерального директора -
 директор Департаменту експлуатації
 каналізаційного господарства
 Кислий М.І.
 _____ 2017 р.

АКТ
 Обстеження технічного стану

“ 22 ” лютого 2017 р.

м. Київ
 відомчої _____ каналізаційної мережі d=250 мм
 по вул. Машиністівська у Дніпровському районі
 (назва об'єкту обстеження, адреса, адміністративний район)

Підстава: лист №370/0/6/01-17 від 21.02.2017р.

Акт складений комісією в складі:
 Голова комісії: нач. РЕКМ-4 Митрофанов П.О.
 (П.І.Б., телефон)

Члени комісії: інж. РЕКМ-4 Сукал В.І.
 бр. сл. АВР РЕКМ-4 Семенов В.І.

 (П.І.Б., посада представника організації об'єкту обстеження, телефон)

В результаті технічного обстеження виявлено:
 Каналізаційна мережа побудована на замовлення Дніпровської РДА згідно Програми розвитку, реконструкції та ремонту водопровідно-каналізаційного господарства районів малоповерхової і котеджної забудови м. Києва. Роботи з будівництва каналізаційної мережі виконувала підрядна організація СУ-630. Каналізаційна мережа по вул. Машиністівській до здачі в експлуатацію не пред'являлася.
 Матеріал труб – Корсис. Діаметр труб- d=250 мм. Протяжність мережі L=240 п.м. Середня глибина залягання мережі h=3,0 м. Мережа проходить по зеленій зоні та частково по проїжджій частині.
 На даний час мережа знаходиться у підпорі у зв'язку з поломкою трубопроводу від К1 до К2.

Акт складено в _____ примірниках:
 1-й примірник _____
 2-й примірник _____

Голова комісії: _____
 Члени комісії: _____

Митрофанов П.О.
 (прізвище І.Б.)
 Сукал В.І.
 (прізвище І.Б.)
 Семенов В.І.
 (прізвище І.Б.)